



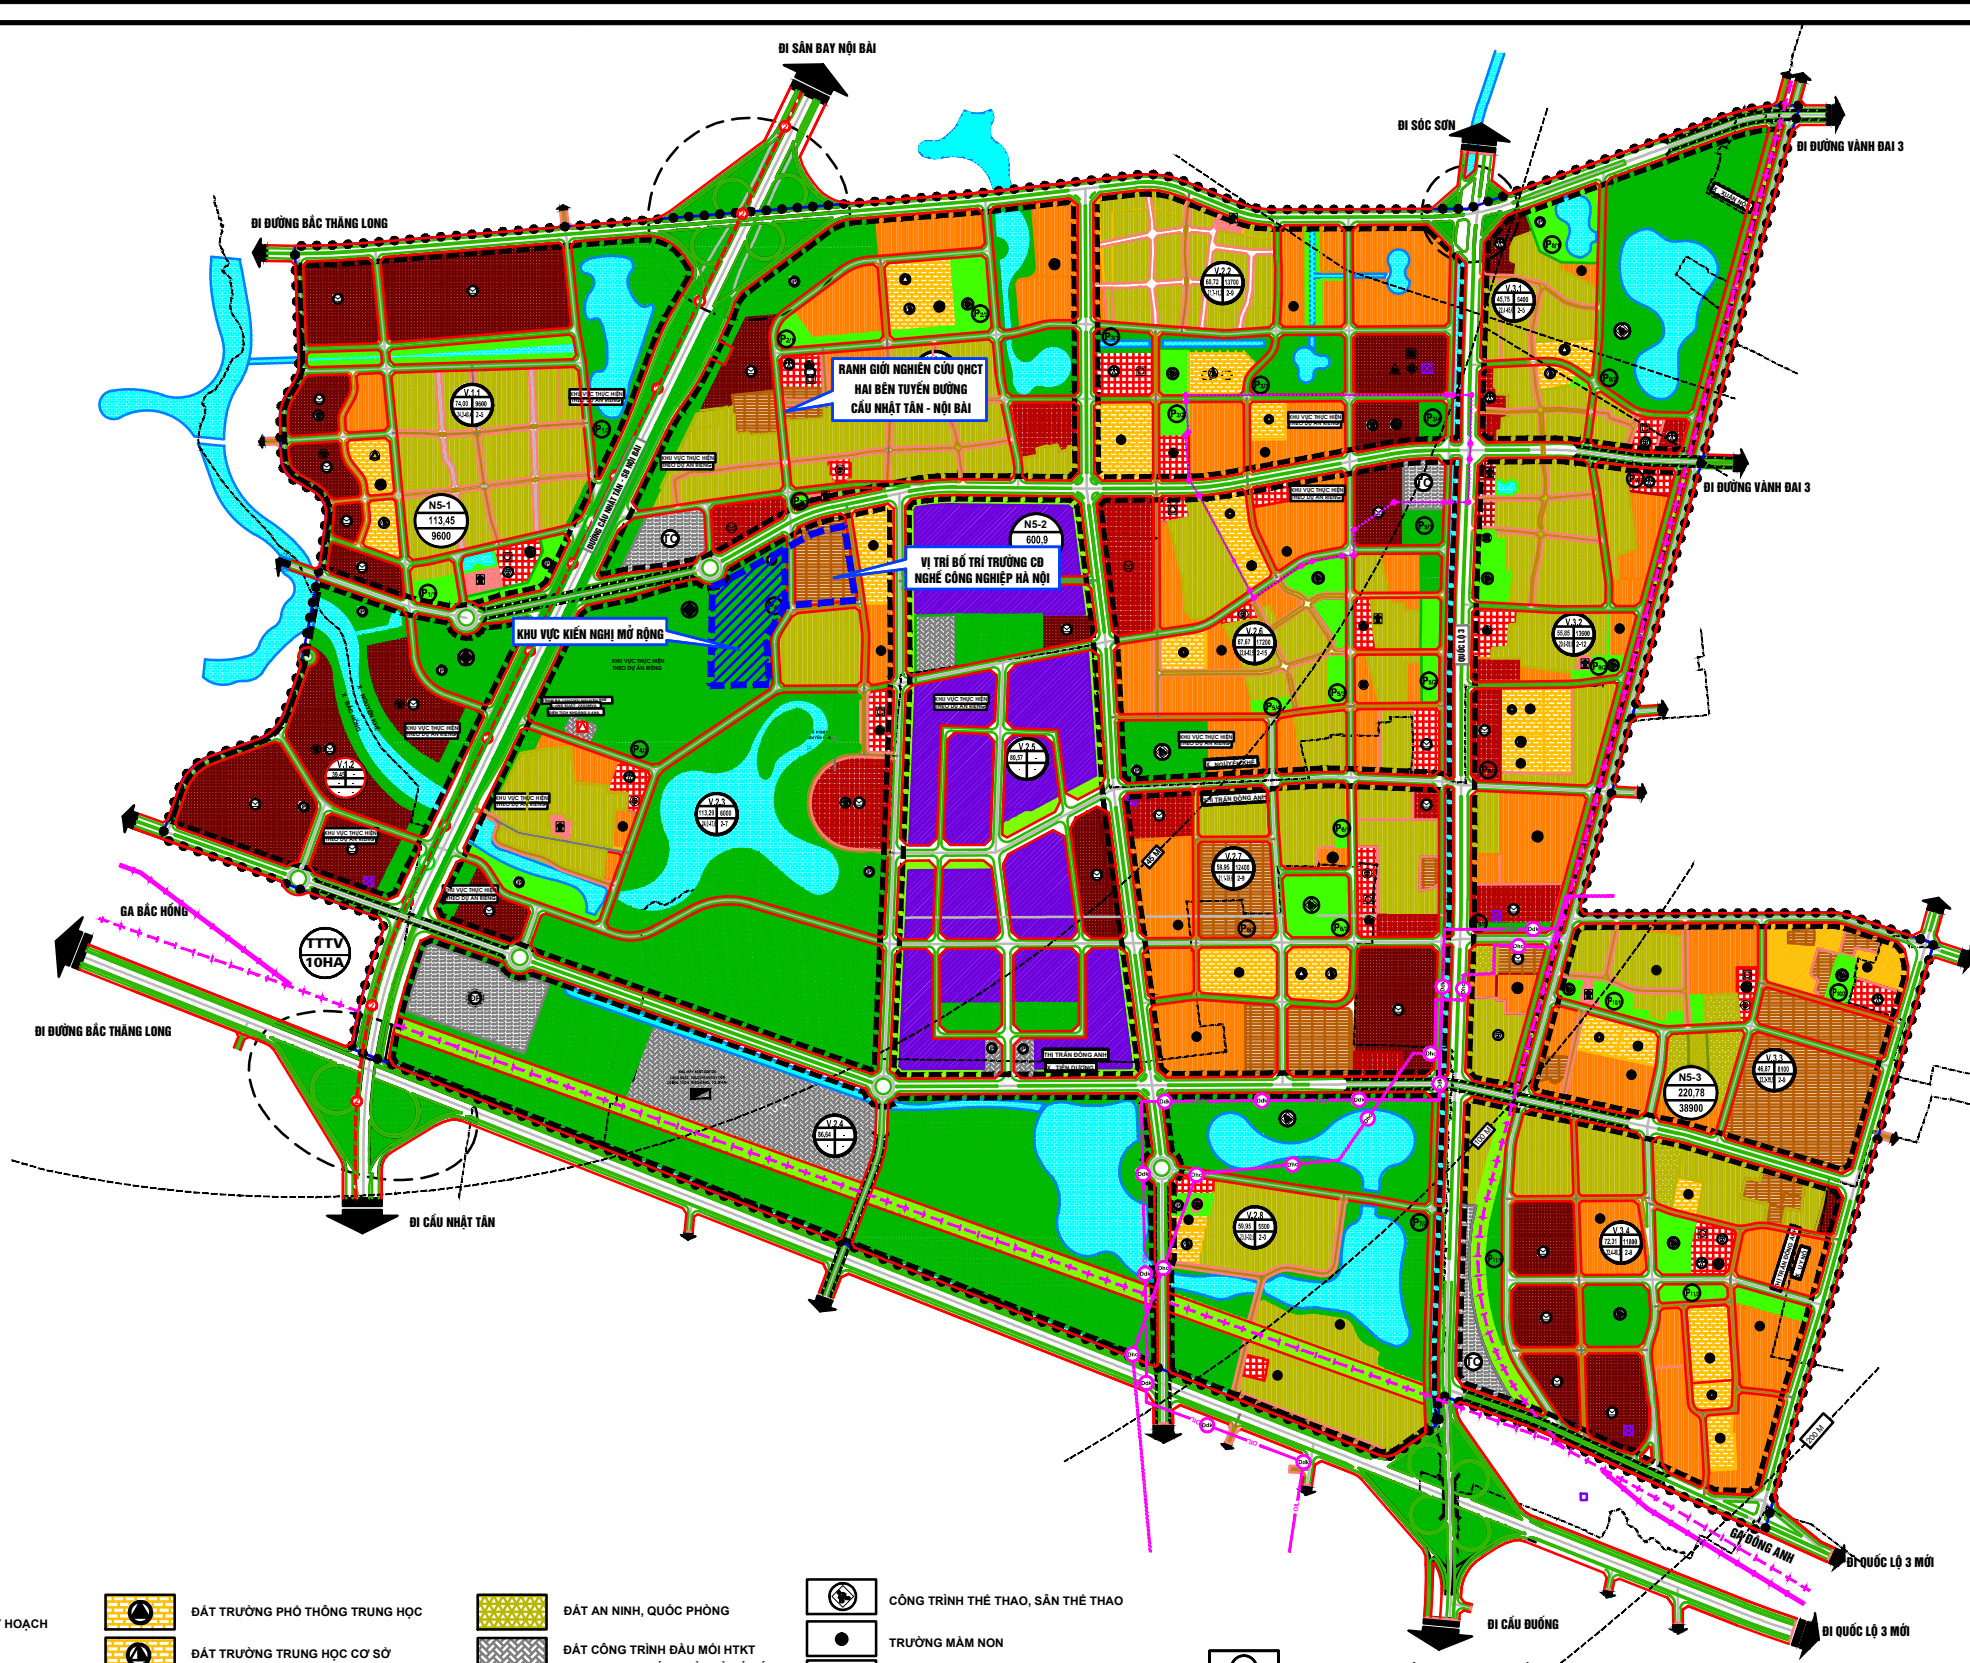

QUY HOẠCH PHÂN KHU ĐO THỊ N5, TỶ LỆ 1/5.000

ĐỊA ĐIỂM: CÁC X NGUYỄN KHÊ, BẮC HỒNG, TIỀN DƯƠNG, XUÂN NỘN, UY NỖ VÀ THỊ TRẤN ĐÔNG ANH - HUYỆN ĐÔNG ANH, HÀ NỘI

BẢN ĐỒ QUY HOẠCH TỔNG MẶT BẰNG SỬ DỤNG ĐẤT

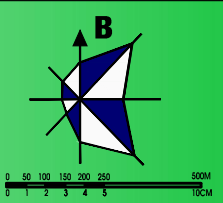

KÍ HI U

	RANH GIỚI NGHIÊN CỨU QUY HOẠCH		ĐẤT TRƯỜNG PHỔ THÔNG TRUNG HỌC		ĐẤT AN NINH, QUỐC PHÒNG		CÔNG TRÌNH THỂ THAO, SÂN THỂ THAO
	RANH GIỚI PHƯỜNG, XÃ		ĐẤT TRƯỜNG TRUNG HỌC CƠ SỞ		ĐẤT CÔNG TRÌNH ĐẦU MỐI HTKT (TRẠM BƠM NƯỚC THẢI, XỬ LÝ RÁC...)		TRƯỜNG MẦM NON
	RANH GIỚI Ỏ QUY HOẠCH		ĐẤT TRƯỜNG TIỂU HỌC		ĐẤT CÂY XANH CÁCH LY		BỆNH VIỆN
	RANH GIỚI TỈNH KHÔNG		ĐẤT NHÓM NHÀ Ỏ XÂY DỰNG MỚI		ĐẤT BÀI ĐỖ XE		NHÀ HỘ SINH
	ĐẤT CÔNG CỘNG THÀNH PHỐ		ĐẤT NHÓM NHÀ Ỏ HIỆN CỎ (cải tạo chỉnh trang)		ĐƯỜNG GIAO THÔNG		TRẠM VỆ SINH PHÒNG DỊCH
	ĐẤT CÔNG CỘNG KHU Ỏ		ĐẤT NHÓM NHÀ Ỏ HIỆN CỎ (cải tạo xây dựng lại)		ĐƯỜNG SẮT QUỐC GIA, GA		PHÒNG KHÁM ĐA KHOA, TRẠM Y TẾ
	ĐẤT CÔNG CỘNG ĐƠN VỊ Ỏ		ĐẤT CƠ QUAN, VIỆN NGHIÊN CỨU, TRƯỜNG ĐÀO TẠO		ĐƯỜNG SẮT ĐÔ THỊ ĐỊ NỎI, TÊN TUYÊN		TRUNG TÂM VĂN HÓA (NHÀ VĂN HÓA, RÁP CHIẾU PHIM, THƯ VIỆN...)
	ĐẤT CÂY XANH, TĐTT ĐƠN VỊ Ỏ		ĐẤT ĐI TÍCH, CÔNG TRÌNH TÔN GIÁO		CÁU VƯỢT TRỰC THÔNG		TRUNG TÂM HÀNH CHÍNH ĐÔ THỊ
	ĐẤT CÂY XANH, TĐTT THÀNH PHỐ, KHU Ỏ		ĐẤT CÔNG NGHIỆP, KHO TÀNG				TRUNG TÂM DỊCH VỤ THƯƠNG MẠI, DỊCH VỤ TỔNG HỢP, TÀI CHÍNH, NGÂN HÀNG...

CHÚ THÍCH :

	A: TÊN KHU QUY HOẠCH B: DIỆN TÍCH KHU QUY HOẠCH (HA) C: DÂN SỐ KHU QUY HOẠCH (NGƯỜI)
	1: TÊN Ỏ QUY HOẠCH 2: DIỆN TÍCH Ỏ QUY HOẠCH (HA) 3: DÂN SỐ TRONG Ỏ QUY HOẠCH (NGƯỜI) 4: MẬT ĐỘ XÂY DỰNG ĐẤT ĐƠN VỊ Ỏ (%) (MIN-MAX) 5: TẦNG CAO - ĐẤT VỊ Ỏ (TẦNG) (MIN-MAX)

