
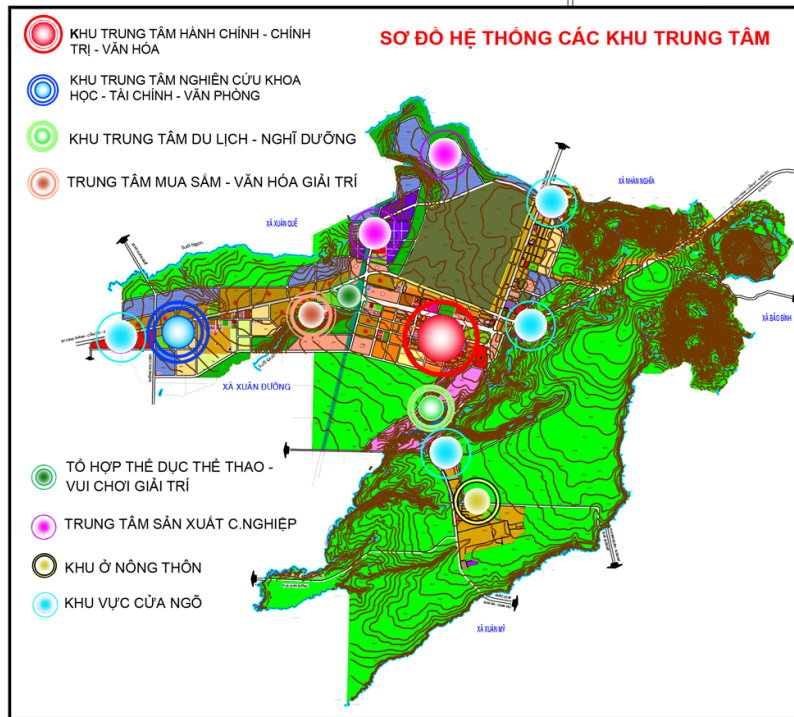
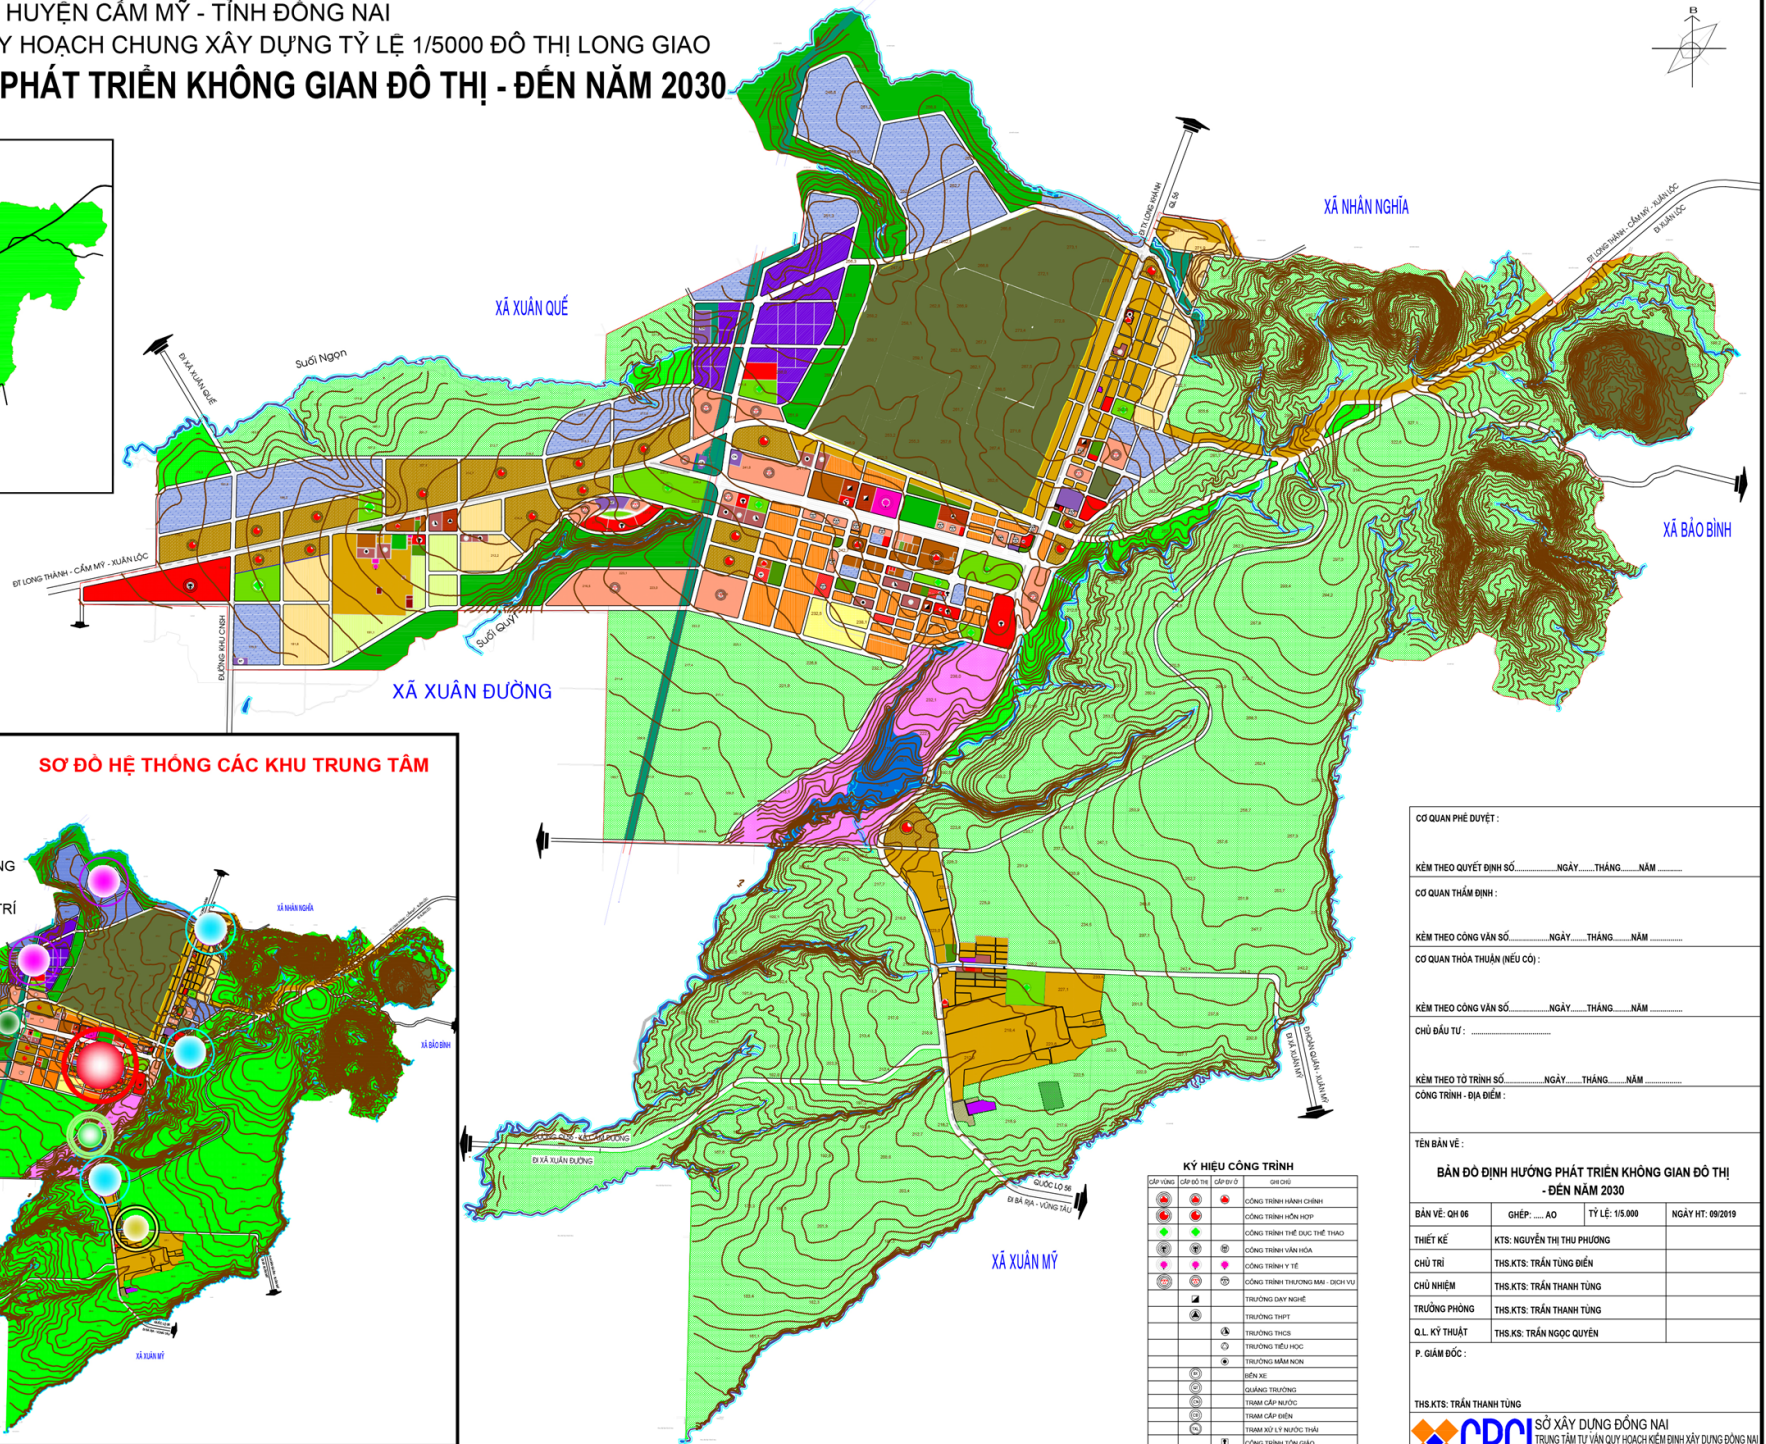


HUYỆN CẨM MỸ - TỈNH ĐỒNG NAI
 ĐIỀU CHỈNH TỔNG THỂ QUY HOẠCH CHUNG XÂY DỰNG TỶ LỆ 1/5000 ĐÔ THỊ LONG GIAO
BẢN ĐỒ ĐỊNH HƯỚNG PHÁT TRIỂN KHÔNG GIAN ĐÔ THỊ - ĐẾN NĂM 2030.

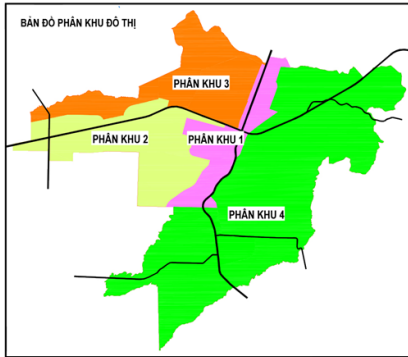

CƠ QUAN PHÉ DUYỆT :			
KÈM THEO QUYẾT ĐỊNH SỐ..... NGÀY..... THÁNG..... NĂM.....			
CƠ QUAN THẨM ĐỊNH :			
KÈM THEO CÔNG VĂN SỐ..... NGÀY..... THÁNG..... NĂM.....			
CƠ QUAN THOA THUẬN (NẾU CÓ) :			
KÈM THEO CÔNG VĂN SỐ..... NGÀY..... THÁNG..... NĂM.....			
CHỦ ĐẦU TƯ :			
KÈM THEO TỜ TRÌNH SỐ..... NGÀY..... THÁNG..... NĂM.....			
CÔNG TRÌNH - ĐỊA ĐIỂM :			
TÊN BẢN VẼ :			
BẢN ĐỒ ĐỊNH HƯỚNG PHÁT TRIỂN KHÔNG GIAN ĐÔ THỊ - ĐẾN NĂM 2030			
BẢN VẼ: QH 06	GHEP: ...AO	TỶ LỆ: 1:5.000	NGÀY HT: 09/2019
THIẾT KẾ	KTS: NGUYỄN THỊ THU PHƯƠNG		
CHỦ TRÌ	THS.KTS: TRẦN THUẬN ĐIỂN		
CHỦ NHIỆM	THS.KTS: TRẦN THANH TÙNG		
TRƯỞNG PHÒNG	THS.KTS: TRẦN THANH TÙNG		
Q.L. KỸ THUẬT	THS.KTS. TRẦN QUANG QUÝN		
P. GIÁM ĐỐC :			
THS.KTS: TRẦN THANH TÙNG			
 SỞ XÂY DỰNG ĐỒNG NAI TRUNG TÂM TƯ VẤN QUY HOẠCH KINH ĐÔNH XÂY DỰNG ĐỒNG NAI ĐIA ĐỒ 30 - PHẠM CHU TRINH - P QUANG TRUNG - TP BẾN HỒA - TỈNH ĐỒNG NAI			