
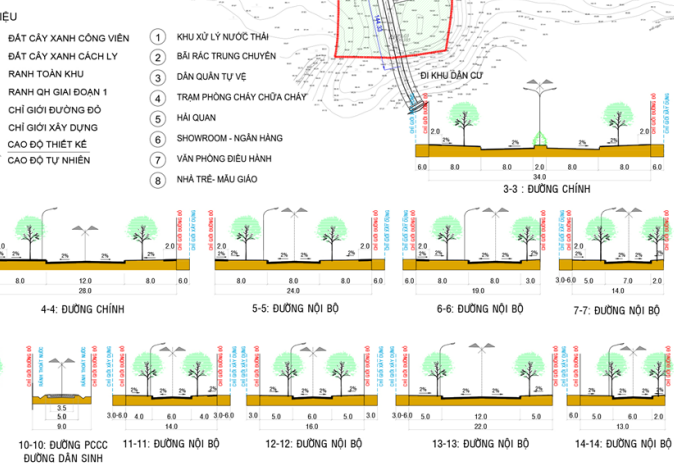
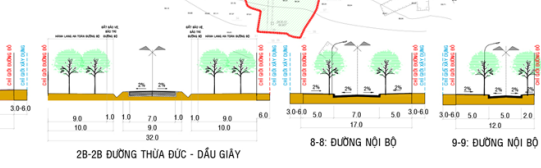
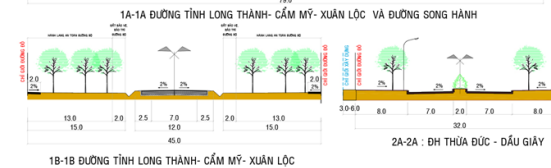
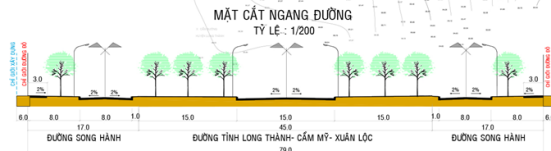
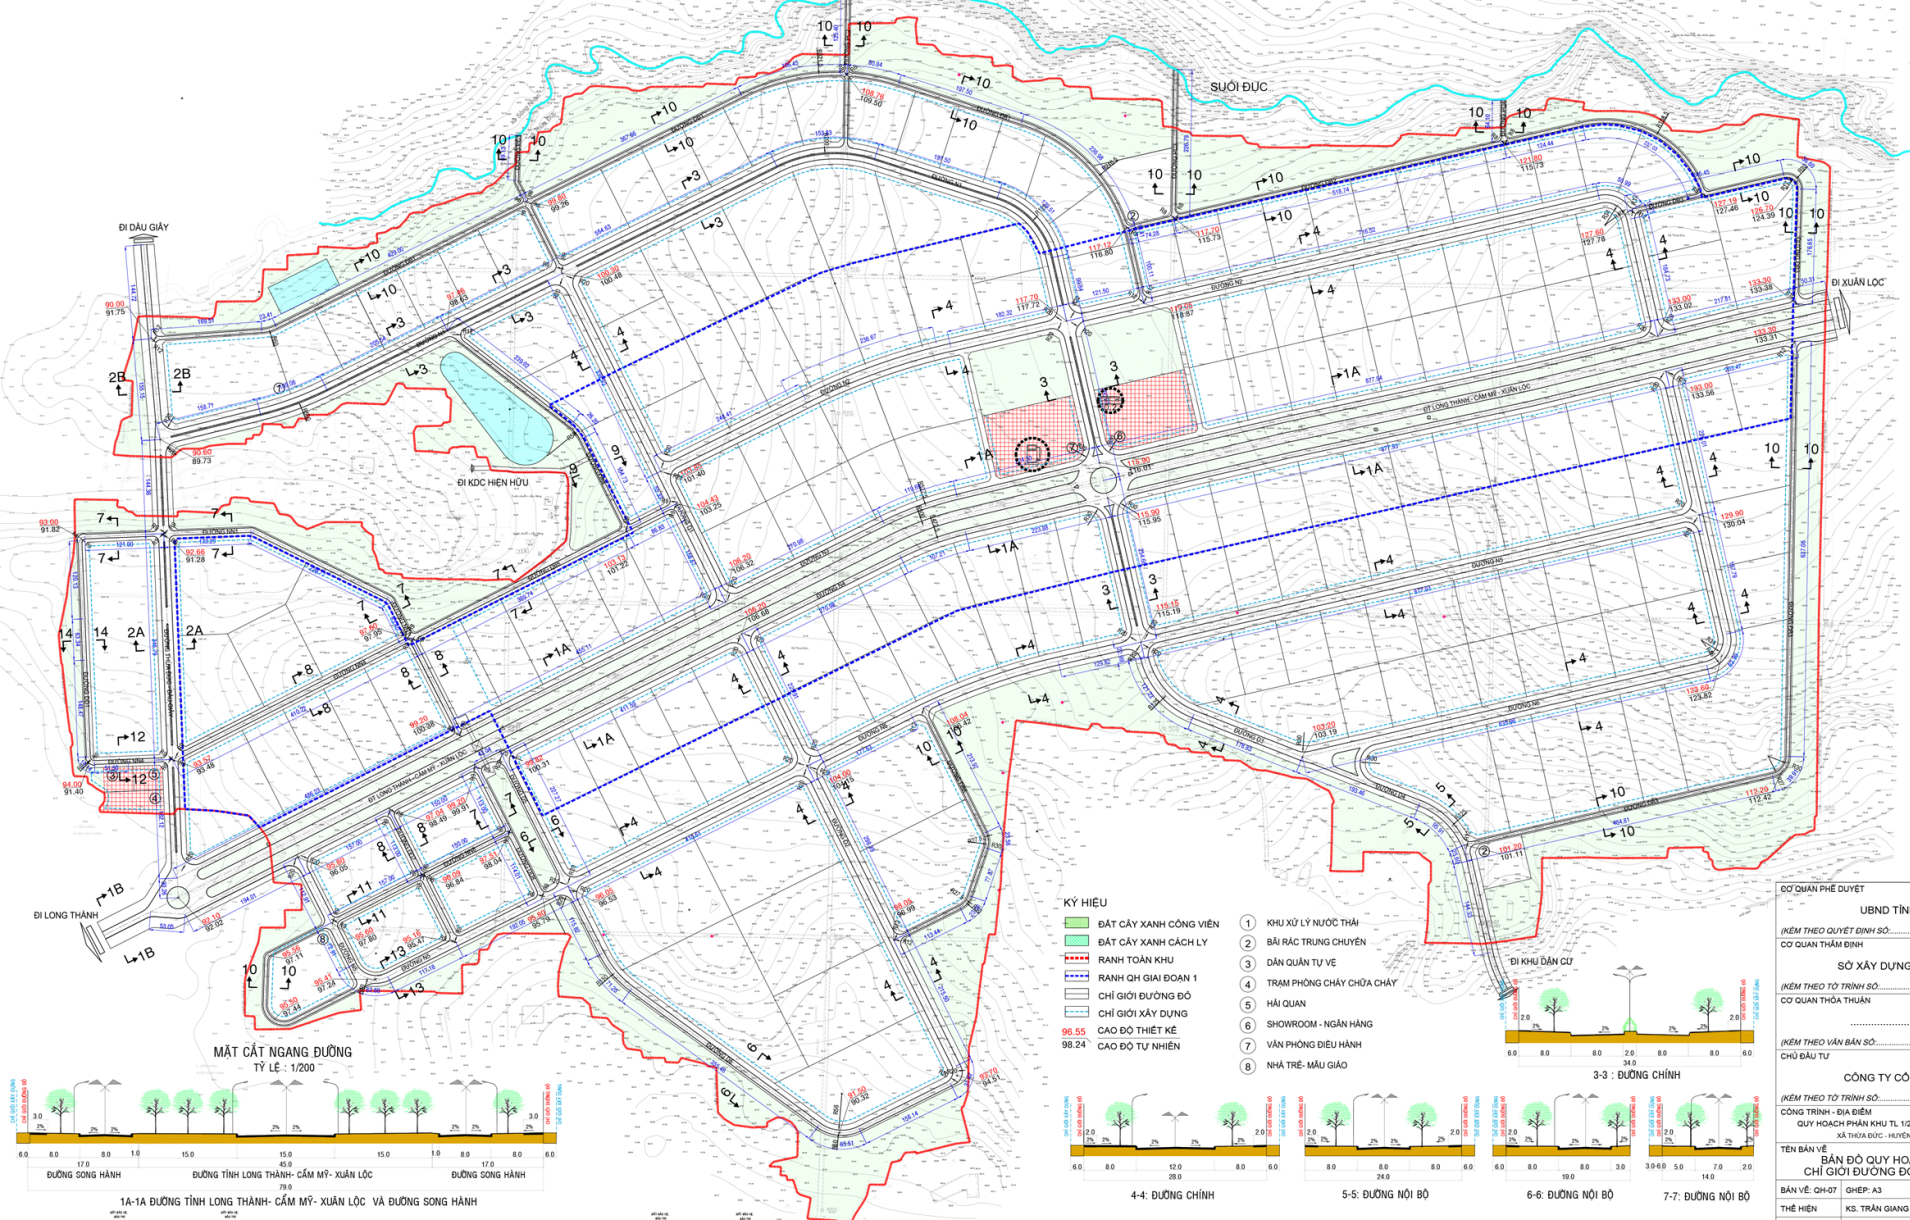


XÃ THỪA ĐỨC - HUYỆN CẨM MỸ - TỈNH ĐỒNG NAI
QUY HOẠCH PHÂN KHU TL 1/2000 KHU CÔNG NGHIỆP CẨM MỸ
BẢN ĐỒ QUY HOẠCH GIAO THÔNG
CHỈ GIỚI ĐƯỜNG ĐỎ - CHỈ GIỚI XÂY DỰNG

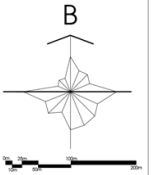

CƠ QUAN PHÊ DUYỆT	
UBND TỈNH ĐỒNG NAI	
(Kèm theo Quyết định số: .../...)	NGÀY: .../.../2016
CƠ QUAN THẨM ĐỊNH	
SỞ XÂY DỰNG TỈNH ĐỒNG NAI	
(Kèm theo tờ trình số: .../...)	NGÀY: .../.../2016
CƠ QUAN THỎA THUẬN	
(Kèm theo văn bản số: .../...)	NGÀY: .../.../2016
CHỦ ĐẦU TƯ	
CÔNG TY CỔ PHẦN GỐ TIẾN	
(Kèm theo tờ trình số: .../...)	NGÀY: .../.../2016
CÔNG TRÌNH - ĐỊA ĐIỂM	
QUY HOẠCH PHÂN KHU TL 1/2000 KHU CÔNG NGHIỆP CẨM MỸ	
XÃ THỪA ĐỨC - HUYỆN CẨM MỸ - TỈNH ĐỒNG NAI	
TÊN BẢN VẼ	
BẢN ĐỒ QUY HOẠCH GIAO THÔNG	
CHỈ GIỚI ĐƯỜNG ĐỎ - CHỈ GIỚI XÂY DỰNG	
BẢN VẼ: QH/07	GHEP: A3
TỶ LỆ: 1/2000	THÁNG: .../2016
THỂ HIỆN	
KS. TRẦN GIANG NAM	
THIẾT KẾ	
KS. TRẦN GIANG NAM	
CHỦ TRÌ	
THS. NGUYỄN QUÝ HUÂN	
CHỦ NHIỆM	
KTS. TRẦN QUỐC BẢO	
Q.L. KỸ THUẬT	
THS. NGUYỄN QUÝ HUÂN	
GIAM ĐỐC	
NGUYỄN QUÝ HUÂN	
CÔNG TY TNHH TƯ VẤN THIẾT KẾ XD KHÁNH TƯỜNG	
Địa chỉ: P.228 Võ Thị Sáu - P. Thống Nhất - TP. Biên Hòa - T. Đồng Nai	
Số điện thoại: 0913 34 34 34 - 0913 34 34 34 - 0913 34 34 34 - 0913 34 34 34	
Fax: (061) 3018833	