
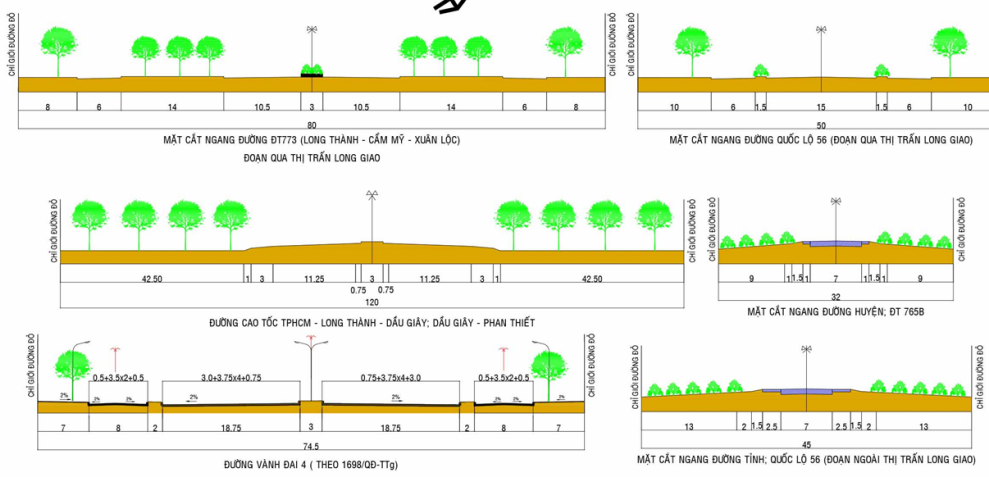
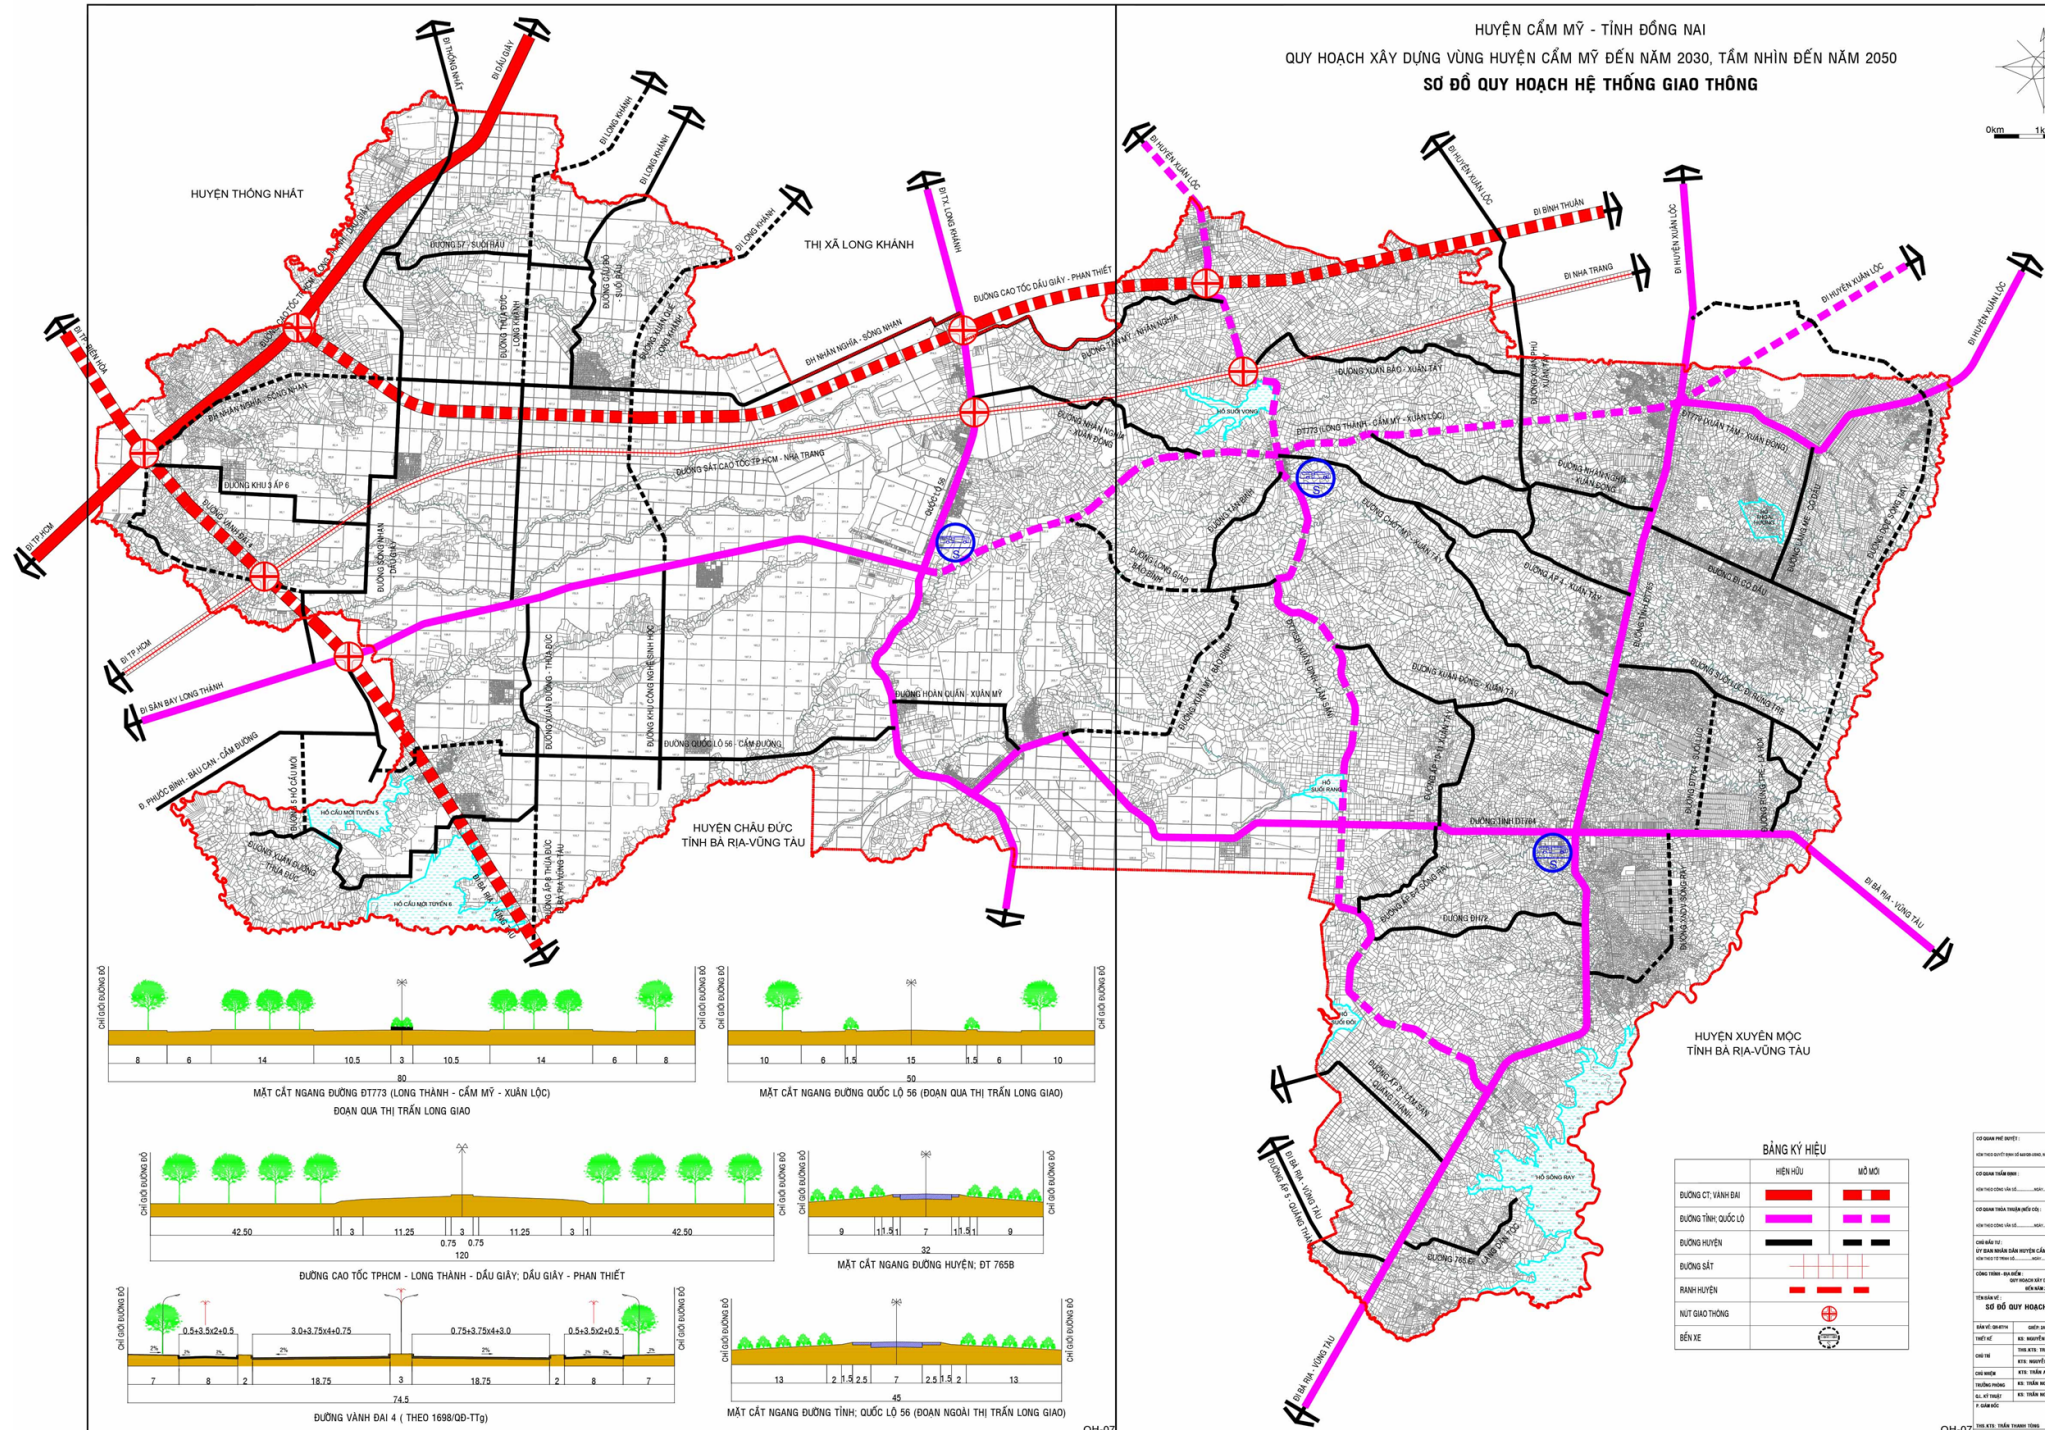


HUYỆN CẨM MỸ - TỈNH ĐỒNG NAI  
QUY HOẠCH XÂY DỰNG VÙNG HUYỆN CẨM MỸ ĐẾN NĂM 2030, TẦM NHÌN ĐẾN NĂM 2050  
SƠ ĐỒ QUY HOẠCH HỆ THỐNG GIAO THÔNG

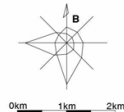

| BẢNG KÝ HIỆU       |        |
|--------------------|--------|
| HIỆN HỮU           | MÔ MẪU |
| ĐƯỜNG CT, VÀNH BAI |        |
| ĐƯỜNG TỈNH QUỐC LỘ |        |
| ĐƯỜNG HUYỆN        |        |
| ĐƯỜNG SẮT          |        |
| RAH HUYỆN          |        |
| NÚT GIAO THÔNG     |        |
| ĐÉN XE             |        |

|                                                                          |  |
|--------------------------------------------------------------------------|--|
